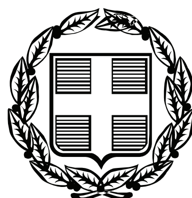


ΕΦΗΜΕΡΙΣ ΤΗΣ ΚΥΒΕΡΝΗΣΕΩΣ

ΤΗΣ ΕΛΛΗΝΙΚΗΣ ΔΗΜΟΚΡΑΤΙΑΣ

ΤΕΥΧΟΣ ΑΝΑΓΚΑΣΤΙΚΩΝ ΑΠΑΛΛΟΤΡΙΩΣΕΩΝ ΚΑΙ ΠΟΛΕΟΔΟΜΙΚΩΝ ΘΕΜΑΤΩΝ **Αρ. Φύλλου 380**

6 Σεπτεμβρίου 2010

ΠΕΡΙΕΧΟΜΕΝΑ

ΑΠΟΦΑΣΕΙΣ

ΑΠΟΦΑΣΕΙΣ

Αριθμ. 7032/Τ6-681/09 (1)

Τροποποίηση ρυμοτομικού σχεδίου στα Ο.Τ. Γ 697- Γ 698 της 1-2 Π.Ε. Δήμου Αρτέμιδος.

Ο ΝΟΜΑΡΧΗΣ
ΑΝΑΤΟΛΙΚΗΣ ΑΤΤΙΚΗΣ

Έχοντας υπόψη:

1. Τις διατάξεις του από 17/07/1923 Ν.Δ. «περί σχεδίων πόλεων και κωμών του Κράτους» όπως τροποποιήθηκε και συμπληρώθηκε μεταγενέστερα.

2. Τις διατάξεις του Ν. 2218/1994 «Ίδρυση Νομαρχιακής Αυτοδιοίκησης, Τροποποίηση διατάξεων για την Πρωτοβάθμια αυτοδιοίκηση και την περιφέρεια και άλλες διατάξεις» (ΦΕΚ 90/Α'/13.06.1994) και τις όμοιες του Ν. 2240/1994 «Συμπλήρωση διατάξεων για τη Νομαρχιακή Αυτοδιοίκηση και άλλες διατάξεις» (ΦΕΚ 153/Α'/16.09.1994) με τις οποίες ιδρύθηκαν οι Νομαρχιακές Αυτοδιοικήσεις.

3. Του ισχύοντος Οργανισμού Εσωτερικής Λειτουργίας των Υπηρεσιών της Νομαρχιακής Αυτοδιοίκησης Ανατ. Αττικής (ΦΕΚ 1068/Β'/28.07.2005).

4. Τις διατάξεις του Α.Ν. 314/1968, όπως τροποποιήθηκαν και συμπληρώθηκαν με το Ν.Δ. 1018/1971.

5. Τις υπ' αριθμ. 127/2008 και 40/2009 αποφάσεις του Δημ. Συμβουλίου Αρτέμιδος.

6. Το πρακτικό 10 της $5^{ης}$ Συνεδρίας της 13/05/2010 του ΣΧΟΠΝΑΑ.

7. Τις διατάξεις του Ν. 3044/02 (ΦΕΚ 19/Α'/27.08.2002) άρθρο 10, παρ. 1 και 4.

8. Τις διατάξεις του άρθρου 90 του Π.Δ. 63/2005 (ΦΕΚ 98/Α'/05) «Κωδικοποίηση νομοθεσίας για την κυβέρνηση και τα κυβερνητικά όργανα» και το γεγονός ότι από τις διατάξεις αυτής της απόφασης δεν προκαλείται δαπάνη εις βάρος του δημοτικού προϋπολογισμού.

9. Την υπ' αριθμ. 7032/Τ6-681/09/10 θετική εισήγηση της υπηρεσίας μας (Δ/νση ΧΩ.ΠΟ. Ν. Τομέα Ν.Α.Α. Αττικής), αποφασίζουμε:

Την τροποποίηση του ρυμοτομικού σχεδίου στα Ο.Τ. Γ 697 και Γ 698 της $1\text{-}2^{ης}$ Π.Ε. Δήμου Αρτέμιδος, με την έγκριση της υφιστάμενης οδού Δημοκρίτου μεταβλητού πλάτους εντός του Ο.Τ. Γ 697 και την ενοποίηση του δυτικού τμήματος του Ο.Τ. Γ 697 με το Ο.Τ. Γ 698, όπως φαίνεται στο συνημμένο τοπογραφικό διάγραμμα.

Κατά της παρούσης επιτρέπεται η υποβολή προσφυγής στο Γενικό Γραμματέα Περιφέρειας μόνο για παράβαση Νόμου σύμφωνα με τις διατάξεις της παραγράφου 12 του άρθρου 18 του Ν. 2218/94 μέσα σε αποκλειστική προθεσμία 30 ημερών από της δημοσιεύσεως της αποφάσεως αυτής στην Εφημερίδα της Κυβερνήσεως.

Η απόφαση αυτή να δημοσιευθεί στην Εφημερίδα της Κυβερνήσεως.

Παλλήνη, 26 Αυγούστου 2010

Ο Νομάρχης
Λ. ΚΟΥΡΗΣ

ΕΛΛΗΝΙΚΗ ΔΗΜΟΚΡΑΤΙΑ
ΝΟΜΑΡΧΙΑΚΗ ΑΥΤΟΔΙΟΙΚΗΣΗ ΑΝΑΤΟΛΙΚΗΣ ΑΤΤΙΚΗΣ
ΓΕΝΙΚΗ ΔΙΕΥΘΥΝΣΗ ΑΝΑΠΤΥΞΙΑΚΗΣ ΠΟΛΙΤΙΚΗΣ
ΔΙΕΥΘΥΝΣΗ ΧΩΡΟΤΑΞΙΑΣ - ΠΟΛΕΟΔΟΜΙΑΣ ΝΟΤΙΟΥ ΤΟΜΕΑ
ΤΜΗΜΑ: ΧΩΡΟΤΑΞΙΑΣ – ΠΟΛΕΟΔΟΜΙΚΩΝ
& ΤΟΠΟΓΡΑΦΙΚΩΝ ΣΧΕΔΙΩΝ ΚΑΙ ΕΦΑΡΜΟΓΩΝ

Τροποποίηση ρυμοτομικού σχεδίου
στα Ο.Τ. Γ697 και Γ698 της 1-2 Π.Ε. Δήμου Αρτέμιδος,
με την έγκριση της υφισταμένης οδού Δημοκρίτου
μεταβλητού πλάτους εντός του Ο.Τ. Γ697 και
την ενοποίηση του δυτικού τμήματος του Ο.Τ. Γ697 με το
Ο.Τ.Γ698

ΚΛΙΜΑΚΑ 1: 500

Εγκρίνεται με την υπ' αρ. 7032/Γ6-681/09/10 απόφαση
Νομάρχη Ανατ. Αττικής

Ο ΝΟΜΑΡΧΗΣ

Λ. ΚΟΥΡΗΣ

ΕΘΝΙΚΟ ΤΥΠΟΓΡΑΦΕΙΟ
Για τεχνικούς λόγους στο σχεδιάγραμμα, έγινε σμίκρυνση, κατά ποσοστό 31%

Ο.Τ.Γ692
ΠΕΖΟΔΡΟΜΟΣ Α
ΕΜΠΕΔΟΚΛΕΟΥΣ
Ο.Τ.Γ693
Ο.Τ.Γ696
ΟΔΟΣ ΧΕΙΛΩΝΟΣ ΠΛ. 11.00 μ.
Ο.Τ.Γ70
Ο.Τ.Γ697
ΟΔΟΣ ΔΗΜΟΚΡΙΤΟΥ ΜΕΤΑΒΛΗΤΟΥ ΠΛΑΤΟΥΣ
Ο.Τ.Γ698
ΠΕΖΟΔΡΟΜΟΣ Α ΠΛ. 3.50 μ.
Ο.Τ.Γ700
ΠΑΙΔΙΚΗ ΧΑΡΑ
Ο.Τ.Γ707
ΑΡΙΣΤΟΤΕΛΟΥΣ
ΠΕΖΟΔΡΟΜΟΣ Α ΠΛ. 3.50 μ.
Ο.Τ.Γ699
ΟΔΟΣ ΘΟΤΚΙΑΙΔΟΥ πλ.10.75μ.
Ο.Τ.Γ786
Ο.Τ.Γ785
Ο.Τ.Γ784
Ο.Τ.Γ783

Αριθμ. 21/4320 (2)

Τροποποίηση στο εγκεκριμένο ρυμοτομικό σχέδιο της πολεοδομικής ενότητας, «Κέντρου - Κατερίνης» του Δ. Κατερίνης που αφορά διεύρυνση του εγκεκριμένου πεζοδρόμου και επέκταση αυτού ανάμεσα στα Ο.Τ. 218α -218β, μέχρι την οδό Ειρήνης.

Ο ΝΟΜΑΡΧΗΣ ΠΙΕΡΙΑΣ

Έχοντας υπόψη:

1. Τις διατάξεις του Ν.Δ/τος της 17/07/23 όπως μεταγενέστερα τροποποιήθηκαν και συμπληρώθηκαν και ειδικότερα το άρθρο 3.

2. Το άρθρο 29 του Ν. 2831/2000 «Τροποποίηση των διατάξεων του Ν. 1577/1985 Γενικός Οικοδομικός Κανονισμός και άλλες διατάξεις» όπως τροποποιήθηκε με το Ν. 3044/26.08.02 «Μεταφορά Συντελεστή Δόμησης και ρυθμίσεις άλλων θεμάτων αρμοδιότητας Υ.ΠΕ.ΧΩ.Δ.Ε.» (ΦΕΚ 197/Α'/27.08.02) αρθρ. 10.

3. Την Εγκύκλιο 18 (αριθμ. Πρωτ. 29454/21.07.03) του Υ.ΠΕ.ΧΩ.Δ.Ε. «άσκηση αρμοδιοτήτων Πολεοδομικού σχεδιασμού».

4. Την Εγκύκλιο 6 (αριθμ. Πρωτ. 18894/05.05.06), του Υ.ΠΕ.ΧΩ.Δ.Ε. «άσκηση αρμοδιοτήτων Πολεοδομικού σχεδιασμού».

5. Την με αριθμ. Πρωτ. 48415/1881/27.06.86 (ΦΕΚ 1089/Δ'/12.11.86) απόφαση Υπουργού ΠΕ.ΧΩ.Δ.Ε. με την οποία εγκρίθηκε το Γενικό Πολεοδομικό Κατερίνης - Σβορώνου - Περίστασης.

6. Το Τ.Π. 8378/15.10.88 (ΦΕΚ 708/Δ/04.10.88) «Έγκριση Πολεοδομικής μελέτης ενότητας Κέντρου Κατερίνης, του Δήμου Κατερίνης Ν. Πιερίας», με την οποία εγκρίθηκαν τα Ο.Τ. 218α σαν ΚΧ (χώρος εκκλησίας) και το Ο.Τ. 218β, ως χώρος ΕΤΕ, χώρος βιβλιοθήκης - Μουσείου, όπου στεγαζόταν μέχρι πρόσφατα το 1ο Δημοτικό σχολείο.

7. Την με αριθ. 21/1424/95 απόφ. Νομ. (ΦΕΚ 509/Δ'/11.07.95) με την οποία εγκρίθηκε η «Γενική αναθεώρηση του τμήματος του αναθεωρημένου σχεδίου της Π.Ε. Βατάν - Μυλαύλακα και τμήμα της ενότητας Κέντρου Κατερίνης του Δήμου Κατερίνης».

8. Τα με αριθμ. Πρωτ. 5877/02.10.09-09.10.09 και 6813/09.12.2009 έγγραφα του Δήμου Κατερίνης με το οποία διαβιβάστηκε φάκελος για τροποποίηση και συμπληρώσεις αυτού, που αφορά την διεύρυνση του εγκεκριμένου αδιέξοδου πεζόδρομου μεταξύ των Ο.Τ. 218α-218β και του Ο.Τ. 217 εις βάρος των Ο.Τ. 218α - 218β της πολεοδομικής ενότητας Κέντρου Κατερίνης, του Δήμου Κατερίνης Ν. Πιερίας, με συν/να στοιχεία:

- Την με υπ' αριθμ. 5306/05.08.2006 αίτηση του Πασαχίδη Σωτήρη.
- Την τεχνική έκθεση του Βασίλη Βασιλούδα υπαλλήλου του Δήμου Κατερίνης.
- Την με αριθμό 444/2006 απόφαση του Δ.Σ. με την οποία γνωμοδοτεί «υπέρ της τροποποίησης του εγκεκριμένου ρυμοτομικού σχεδίου στα Ο.Τ. 21α - 218β της πολεοδομικής ενότητας Κέντρου - Αναθεώρηση Δήμου Κατερίνης και ειδικότερα την επιμήκυνση του εγκεκριμένου πεζόδρομου του βρίσκεται μεταξύ των Ο.Τ. 217 και 218β, όπως φαίνεται στο συν/νο τοπογραφικό διάγραμμα. Πιο συγκεκριμένα, σύμφωνα με το δ/γμα ρυμοτομίας της ενότητας του Κέντρου (ΤΠ 8378/15.09.88 ΦΕΚ 708/Δ'/04.10.88), προβλέπονταν πεζόδρομος που συνέδεε την οδό Ίωνος Δραγούμη με την Α' πάρ. Ειρήνης, το μεγαλύτερο τμήμα του οποίο καταργήθηκε με την γενική αναθεώρηση του ρυμοτομικού σχεδίου Κέντρου - Βατάν, (ΤΠ 21/1424/95 ΦΕΚ 509/Δ'/11.07.95) στερώντας έτσι την πρόσβαση στην ιδιοκτησία του αιτούντα. Με την προτεινόμενη τροποποίηση δίνεται η δυνατότητα αξιοποίησης της ιδιοκτησίας με αριθμ. 3 αποκτώντας το απαιτούμενο πρόσωπο πρόσβασης σ'αυτή και προκύπτει αύξηση των κοινοχρήστων χώρων της ενότητας».
- Το από 26/08/06 αποδεικτικό ανάρτησης.
- Το με αριθ. πρωτ. 5306/17.10.06 έγγραφο δημοσίευσης.
- Την με αριθ. πρωτ. 2687/05.05.09 - 07.05.09 κοινοποίηση στους ιδιοκτήτες που εμπλέκονται στην προτεινόμενη τροποποίηση.
- Την με υπ' αριθμ. 618/2009 απόφαση του Δ.Σ. με την οποία εμμένει στην 444/2006 απόφαση το Δ.Σ. με την οποία «Γνωμοδοτεί υπέρ της τροποποίησης του εγκεκριμένου ρυμοτομικού σχεδίου στα Ο.Τ. 218α - 218β, όπως φαίνεται στο συν/νο τοπογραφικό διάγραμμα. Πιο συγκεκριμένα, σύμφωνα με το δ/γμα ρυμοτομίας της ενότητας του Κέντρου (ΤΠ 8378/15.09.88 ΦΕΚ 708/Δ'/04.10.88), προβλέπονταν πεζόδρομος που συνέδεε την οδό Ίωνος Δραγούμη με την Α' πάρ. Ειρήνης, το μεγαλύτερο τμήμα του οποίο καταργήθηκε με την γενική αναθεώρηση του ρυμοτομικού σχεδίου Κέντρου - Βατάν, (ΤΠ 21/1424/95 ΦΕΚ 509/Δ'/11.07.95) στερώντας έτσι την πρόσβαση στην ιδιοκτησία του αιτούντα. Με την προτεινόμενη τροποποίηση δίνεται η δυνατότητα αξιοποίησης της ιδιοκτησίας με αριθμ. 3 αποκτώντας το απαιτούμενο πρόσωπο πρόσβασης σ'αυτή και προκύπτει αύξηση των κοινοχρήστων χώρων της ενότητας».

9. Το γεγονός ότι δεν υποβλήθηκαν ενστάσεις.

10. Το με υπ' αριθμ. 21/11745/16.11.2009 έγγραφο της υπηρεσίας μας, προς το δήμο για προσκόμιση συμπληρωματικών στοιχείων.

11. Το με υπ' αριθμ. 1040/05.03.2010 έγγραφο του Δήμου με το οποίο προσκομίσθηκαν τα συμπληρωματικά στοιχεία.

12. Το με αριθ. Πρωτ. 21/1682/23.03.2010 διαβιβαστικό, με το οποίο διαβιβάσθηκε στο ΣΧΟΠ ταυτάριθμη εισήγηση της υπηρεσίας, σύμφωνα με την οποία με την οποία προτείνει να γίνει δεκτή η τροποποίηση του θέματος, όπως προτείνεται από το δημοτικό συμβούλιο και επιπλέον, να υπάρξει διεύρυνση του εγκεκριμένου πεζόδρομου και επέκταση αυτού μέχρι την οδό Ειρήνης, ώστε να πάψει να είναι αδιέξοδο και να χωρίζει τα Ο.Τ. 218α και 218β, όπως φαίνεται στο συν/νο διάγραμμα που συνοδεύει την παρούσα εισήγηση. Από την εγκεκριμένη μελέτη φαίνονται με διαφορετική αρίθμηση τα Ο.Τ. 218α και 218β, χωρίς όμως σχετικό διαχωρισμό. Κατ' αυτόν τον τρόπο διαχωρίζονται τα Ο.Τ. 218α και 218β των οποίων οι χρήσεις για μεν το Ο.Τ. 218α είναι χώρος εκκλησίας, για δε το Ο.Τ. 218β (πρώην 1ο δημοτικό) σήμερα «βιβλιοθήκη Μουσείο» όπως προβλέπεται και από την εγκεκριμένη πολεοδομική μελέτη. Έτσι η εξυπηρέτηση των κοινοφελών χώρων στα εν λόγω Ο.Τ. βελτιώνεται. Επομένως κατ'αυτόν τον τρόπο δεν αντίκειται στον Ν. 3044/26.08.02 «Μεταφορά Συντέλεση Δόμησης και ρυθμίσεις άλλων θεμάτων αρμοδιότητας Υ.ΠΕ.ΧΩ.Δ.Ε.» (ΦΕΚ 197/Α/27.08.02) αρθρ. 10 & 4.α, 4.β, 4.γ. διότι βελτιώνονται οι συνθήκες της περιοχής.

13. Το με αριθ. Πρωτ. 17/15.06.2010 διαβιβαστικό του ΣΧΟΠ Ν. Πιερίας με το οποίο στάλθηκε απόσπασμα του πρακτικού της από 21/05/10 συνεδρίασης του, (θέμα 7ο), σύμφωνα με το οποίο το συμβούλιο, έχοντας υπόψη την εισήγηση της υπηρεσίας, την πρόταση του Δήμου Κατερίνης και τα στοιχεία του φακέλου, γνωμοδοτεί ομόφωνα, σύμφωνα με την εισήγηση της υπηρεσίας, υπέρ της προτεινόμενης τροποποίησης στα Ο.Τ. 218α - 218β του εγκεκριμένου ρυμοτομικού σχεδίου της πολεοδομικής ενότητας «Κέντρου - Κατερίνης» του Δήμου Κατερίνης, αποφασίζουμε:

Εγκρίνουμε την τροποποίηση στα Ο.Τ. 218α - 218β του εγκεκριμένου ρυμοτομικού σχεδίου της πολεοδομικής ενότητας «Κέντρου - Κατερίνης» του Δήμου Κατερίνης σύμφωνα με την γνωμοδότηση του Σ.Χ.Ο.Π., που αφορά διεύρυνση του εγκεκριμένου πεζοδρόμου και επέκταση αυτού, ανάμεσα στα Ο.Τ. 218α - 218β, μέχρι την οδό Ειρήνης όπως φαίνεται στο συν/νο διάγραμμα που συνοδεύει την απόφαση αυτή.


Από τις διατάξεις αυτής της απόφασης δεν προκαλείται δαπάνη σε βάρος του κρατικού προϋπολογισμού και του οικείου ΟΤΑ.


Το συν/νο διάγραμμα θα αναρτηθεί μετά την δημοσίευση της απόφασης για 15 ημέρες στο Δήμο Κατερίνης.

Η απόφαση αυτή να δημοσιευθεί στην Εφημερίδα της Κυβερνήσεως.

Κατερίνη, 23 Αυγούστου 2010

Ο Νομάρχης
ΓΕΩΡΓΙΟΣ ΠΑΠΑΣΤΕΡΓΙΟΥ

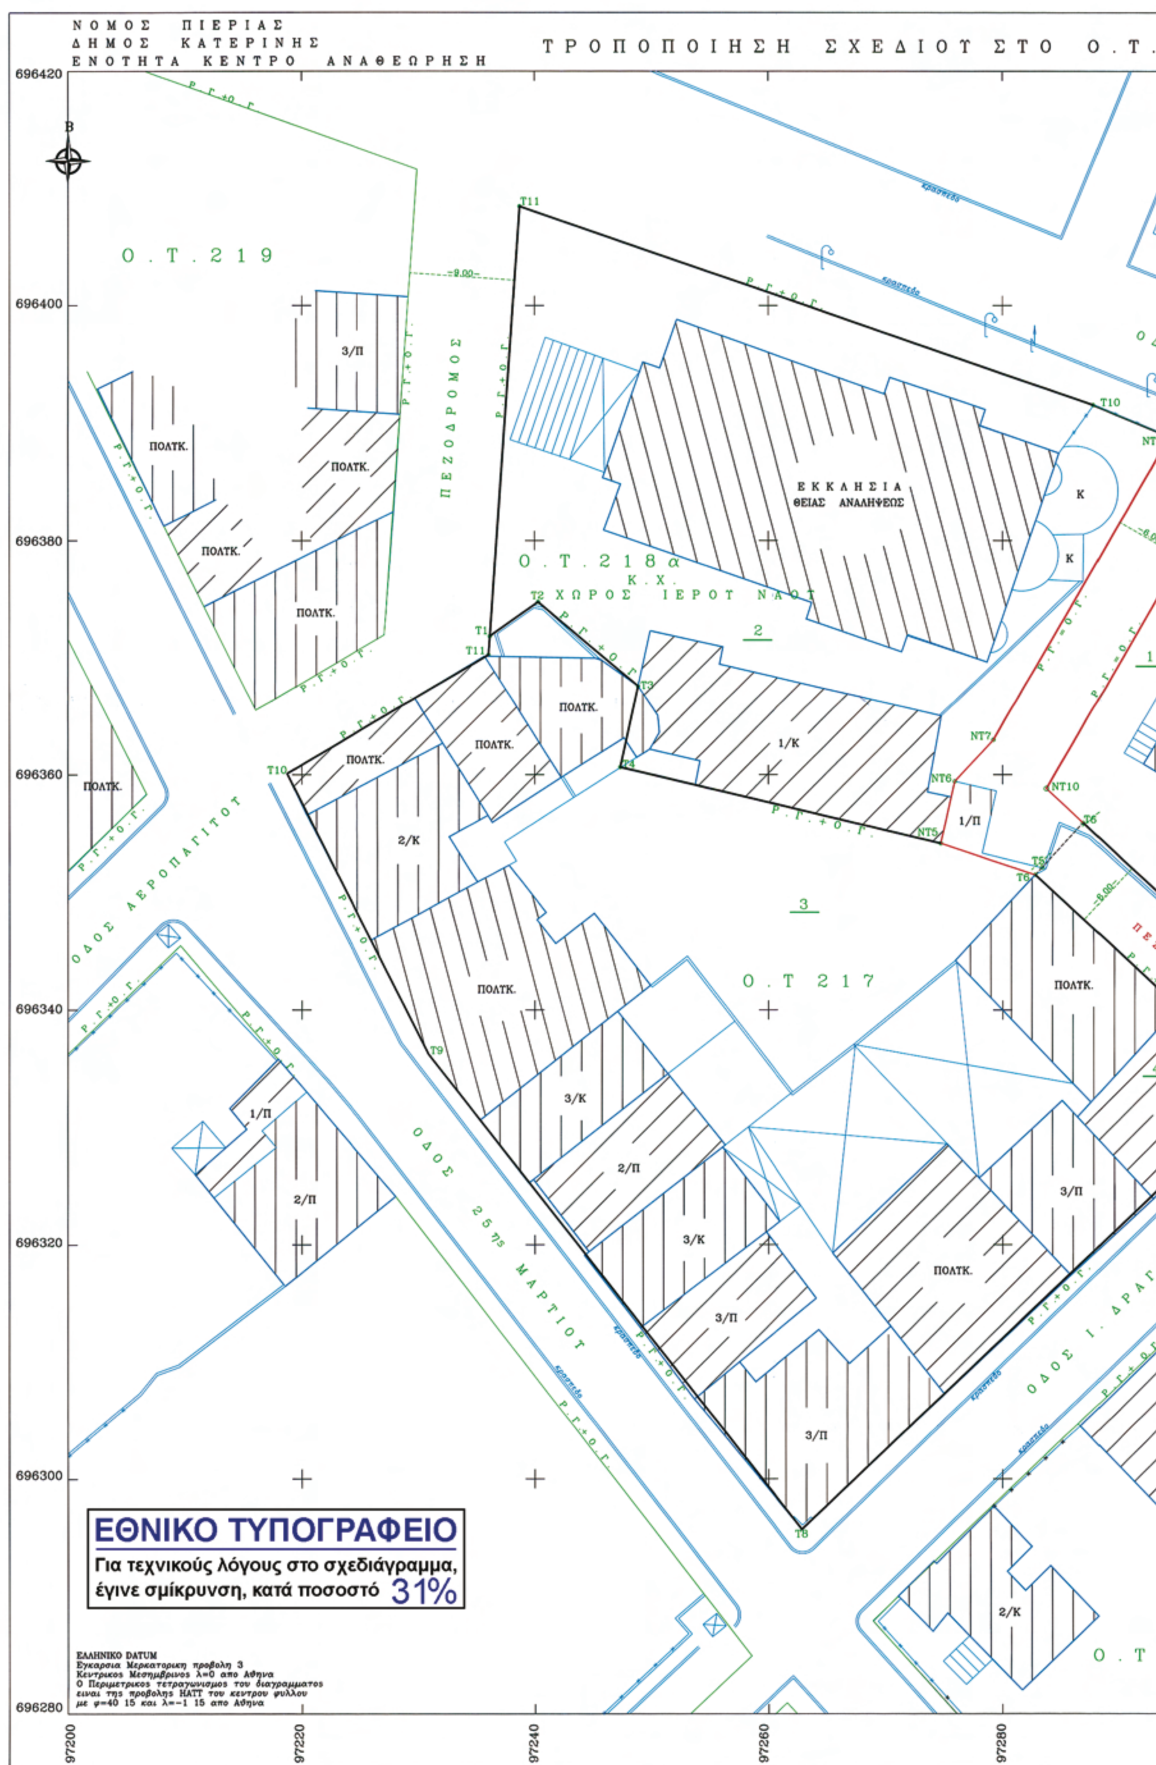
ΝΟΜΟΣ ΠΙΕΡΙΑΣ
ΔΗΜΟΣ ΚΑΤΕΡΙΝΗΣ
ΕΝΟΤΗΤΑ ΚΕΝΤΡΟ ΑΝΑΘΕΩΡΗΣΗ
ΤΡΟΠΟΠΟΙΗΣΗ ΣΧΕΔΙΟΥ ΣΤΟ Ο.Τ.
Ο.Τ. 219
Ο.Τ. 218α
Κ.Χ.
ΧΩΡΟΣ ΙΕΡΟΥ ΝΑΟΥ
ΕΚΚΛΗΣΙΑ
ΘΕΙΑΣ ΑΝΑΛΗΨΕΩΣ
ΠΕΖΟΔΡΟΜΟΣ
Ο.Τ 217
ΟΔΟΣ ΑΕΡΟΠΑΓΙΤΟΥ
ΟΔΟΣ 25ης ΜΑΡΤΙΟΥ
ΟΔΟΣ Ι. ΔΡΑΓΟ
ΕΘΝΙΚΟ ΤΥΠΟΓΡΑΦΕΙΟ
Για τεχνικούς λόγους στο σχεδιάγραμμα, έγινε σμίκρυνση, κατά ποσοστό 31%
ΕΛΛΗΝΙΚΟ DATUM
Εγκαρσια Μερκατορικη προβολη 3
Κεντρικος Μεσημβρινος λ=0 απο Αθηνα
Ο Περιμετρικος τετραγωνισμος του διαγραμματος
ειναι της προβολης HATT του κεντρου φυλλου
με φ=40 15 και λ=-1 15 απο Αθηνα

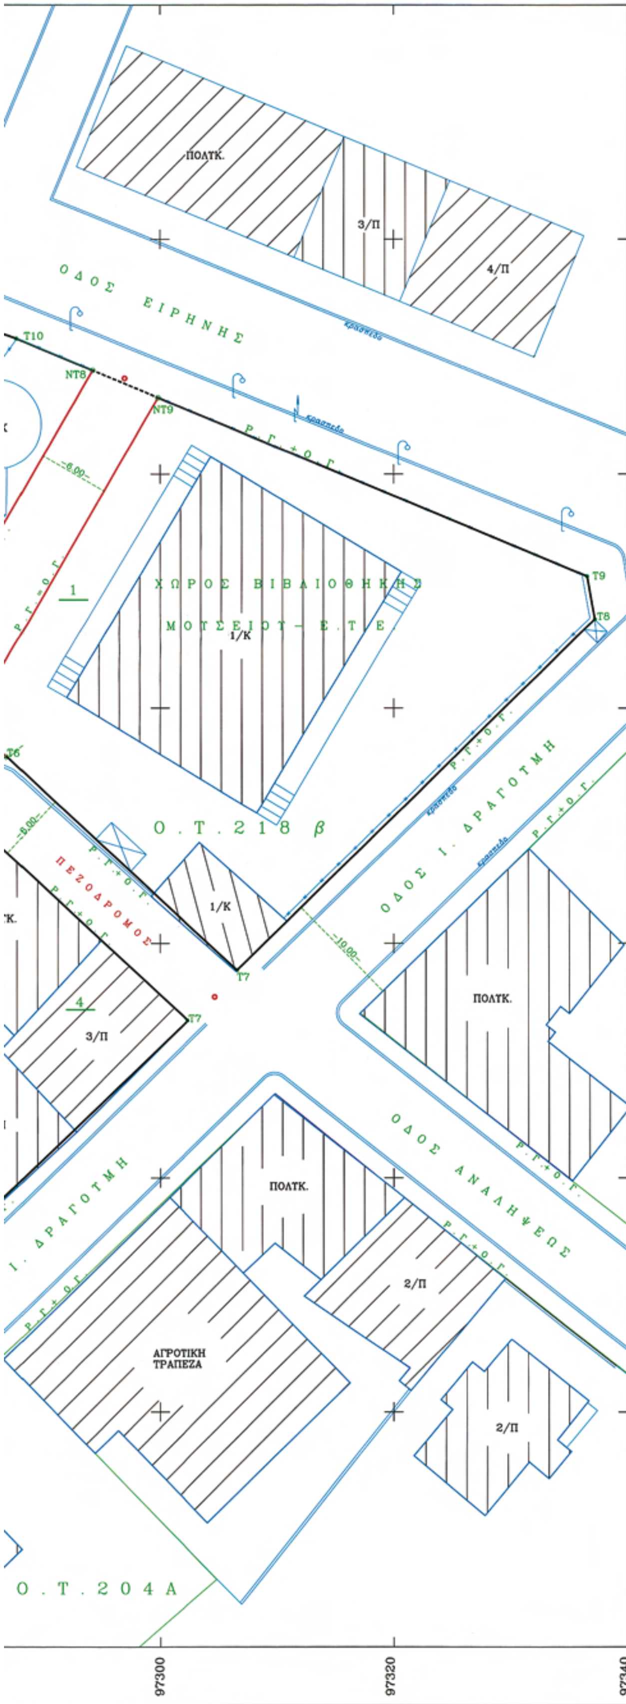

ΤΟΠΟΓΡΑΦΙΚΟ ΔΙΑΓΡΑΜΜΑ

ΠΟΥ ΣΥΝΟΔΕΥΕΙ ΤΗΝ ΜΕ ΑΡΙΘΜ. ΑΠΟΦΑΣΗ ΔΗΜΟΤΙΚΟΥ ΣΥΜΒΟΥΛΙΟΥ ΚΑΤΕΡΙΝΗΣ ΠΟΥ ΑΦΟΡΑ ΤΗΝ ΤΡΟΠΟΠΟΙΗΣΗ ΤΟΥ ΕΓΚ/ΝΟΥ ΡΥΜ/ΚΟΥ ΣΧΕΔΙΟΥ ΠΟΛΕΩΣ ΚΑΤΕΡΙΝΗΣ ΣΤΗΝ ΕΝΟΤΗΤΑ ΚΕΝΤΡΟ ΚΑΙ ΣΤΟ Ο.Τ. 218α – 218β

ΟΡΟΙ ΔΟΜΗΣΗΣ
ΤΟΜΕΑΣ Ι Σ.Δ. 2.8 Π.Κ. 70%
ΑΡΤΙΟΤΗΤΑ 10–200
ΠΑΡ/ΣΗ 7–100 ΓΙΑ ΤΑ ΠΡΟ ΤΟΥ ΓΟΚ/85
ΥΨΟΣ 18.50μ

ΔΙΑΤΑΓΜΑ Τ.Π. 8378/88
ΔΙΑΤΑΓΜΑ Τ.Π. 1550/86
Φ.Ε.Κ. 708/Δ 04–10–1988
Φ.Ε.Κ. 509/Δ 11–07–1995
ΑΠ.ΝΟΜ. 21/1424/95 5–7–1995

ΚΑΤΕΡΙΝΗ ΑΠΡΙΛΙΟΣ 2009 ΚΛΙΜΑΚΑ 1 : 200

Ο ΣΥΝΤΑΞΑΣ

ΙΩΑΝΝΗΣ ΕΥΣΤ. ΚΟΥΡΑΣ
ΔΙΠΛ. ΠΟΛΙΤΙΚΟΣ ΜΗΧΑΝΙΚΟΣ
ΠΟΛΥΤΕΧΝΙΚΗΣ ΣΧΟΛΗΣ Α.Π.Θ.
ΜΕΛΟΣ Τ.Ε.Ε. ΑΡΙΘΜ. ΜΗΤΡΩΟΥ 20978
19ης ΜΑΙΟΥ 35 ΚΑΤΕΡΙΝΗ
ΑΦΜ: 047020689 - Α' ΔΟΥ ΛΑΡΙΣΑΣ

ΣΥΝΤΕΤΑΓΜΕΝΕΣ ΤΟΥ Ο.Τ. 218α – 218β

Α/Α	Χ	Υ
Τ1	97236.1481	696371.8726
Τ2	97240.2951	696374.7847
Τ3	97248.8445	696367.5769
Τ4	97247.3209	696360.6269
Τ5	97283.3695	696352.1713
Τ6	97286.8585	696355.9290
Τ7	97306.5808	696337.6940
Τ8	97337.1939	696367.5917
Τ9	97336.5250	696371.2890
Τ10	97287.7240	696391.5430
Τ11	97238.7155	696408.4860

ΝΕΕΣ ΣΥΝΤΕΤΑΓΜΕΝΕΣ ΤΟΥ Ο.Τ. 218α

Α/Α	Χ	Υ
Τ1	97236.1481	696371.8726
Τ2	97240.2951	696374.7847
Τ3	97248.8445	696367.5769
Τ4	97247.3209	696360.6269
ΝΤ5	97274.7300	696354.2000
ΝΤ6	97275.9400	696359.4200
ΝΤ7	97279.2300	696362.9800
ΝΤ8	97294.2243	696388.8452
Τ10	97287.7240	696391.5430
Τ11	97238.7155	696408.4860

ΕΜΒ=1922.32τ.μ.

ΝΕΕΣ ΣΥΝΤΕΤΑΓΜΕΝΕΣ ΤΟΥ Ο.Τ. 218β

Α/Α	Χ	Υ
Τ7	97306.5808	696337.6940
Τ8	97337.1939	696367.5917
Τ9	97336.5250	696371.2890
ΝΤ9	97299.8147	696386.5250
ΝΤ10	97283.7425	696358.8095

ΕΜΒ=1397.52τ.μ.

ΕΜΒΑΔΟ Ο.Τ. ΠΡΟ ΤΗΣ ΤΡΟΠ/ΣΗΣ=3561.26τ.μ.
Τ1–Τ2–Τ3–Τ4–Τ5–Τ6–Τ7–Τ8–Τ9–Τ10–Τ11–Τ1

ΕΜΒΑΔΟ Ο.Τ. ΜΕΤΑ ΤΗΝ ΤΡΟΠ/ΣΗ=3502.29τ.μ.
Τ1–Τ2–Τ3–Τ4–ΝΤ5–ΝΤ6–ΝΤ7–Τ7–Τ8–Τ9–Τ10–Τ11–Τ1

ΑΥΞΗΣΗ ΤΟΥ ΕΜΒΑΔΟΥ ΤΟΥ ΠΕΖΟΔΡΟΜΟΥ ΚΑΤΑ Ε=261.42τ.μ.
Τ6–ΝΤ5–ΝΤ6–ΝΤ7–ΝΤ8–ΝΤ9–ΝΤ10–Τ6–Τ6

ΕΜΒΑΔΟ ΠΕΖΟΔΡΟΜΟΥ ΠΡΟ ΤΗΣ ΤΡΟΠ/ΣΗΣ=160.71τ.μ.
Τ5–Τ6–Τ7–Τ7–Τ6–Τ5

ΣΥΝΟΛΙΚΟ ΕΜΒΑΔΟ ΠΕΖΟΔΡΟΜΟΥ ΜΕΤΑ ΤΗΝ ΤΡΟΠ/ΣΗ=422.13τ.μ.
ΝΤ5–ΝΤ6–ΝΤ7–ΝΤ8–ΝΤ9–ΝΤ10–Τ7–Τ7–Τ6–ΝΤ5

ΣΥΝΟΔΕΥΕΙ ΤΗΝ ΥΠ ΑΡΙΘΜ:618/2009 ΑΠΟΦΑΣΗ ΤΟΥ Δ.Σ.
Ο ΔΗΜΑΡΧΟΣ ΚΑΤΕΡΙΝΗΣ

ΣΥΝΟΔΕΥΕΙ ΤΗΝ ΜΕ ΑΡΙΘΜ: 21/4320/10 ΑΠΟΦΑΣΗ ΝΟΜΑΡΧΗ ΠΙΕΡΙΑΣ
Ο ΝΟΜΑΡΧΗΣ
ΓΕΩΡΓΙΟΣ ΠΑΠΑΣΤΕΡΓΙΟΥ

ΣΥΝΟΔΕΥΕΙ ΤΟ ΑΠΟ 21-05-10 ΠΡΑΚΤΙΚΟ ΣΧΟΠ Ν. ΠΙΕΡΙΑΣ
Ο ΠΡΟΕΔΡΟΣ
ΕΥΗ ΤΣΑΚΙΡΗ
ΑΡΧΙΤΕΚΤΩΝ ΜΗΧΑΝΙΚΟΣ

ΠΙΝΑΚΑΣ ΦΕΡΟΜΕΝΩΝ ΙΔΙΟΚΤΗΤΩΝ

Α/Α	ΟΝΟΜΑΤΕΠΩΝΥΜΟ	ΔΙΕΥΘΥΝΣΗ ΚΑΤΟΙΚΙΑΣ	ΕΝΣΤΑΣΗ
1	ΔΗΜΟΣ ΚΑΤΕΡΙΝΗΣ	ΠΛΑΤΕΙΑ ΔΗΜΑΡΧΕΙΟΥ	
2	Ι. Ν. ΘΕΙΑΣ ΑΝΑΛΗΨΕΩΣ	ΕΙΡΗΝΗΣ 2	
$3_α$	ΠΑΣΑΧΙΔΗΣ ΣΩΤΗΡΙΟΣ	25ης ΜΑΡΤΙΟΥ 15	
$3_β$	ΤΣΑΝΟΥ ΑΣΠΑΣΙΑ	25ης ΜΑΡΤΙΟΥ 15	
$3_γ$	ΑΝΤΩΝΙΟΥ–ΜΠΕΛΟΒΟΝΤΑ	25ης ΜΑΡΤΙΟΥ 15	
$3_δ$	ΒΑΛΛΗΣ ΤΙΜΟΘΕΟΣ	25ης ΜΑΡΤΙΟΥ 15	
$3_ε$	ΣΙΟΥΜΗΣ ΑΝΤΩΝΙΟΣ	25ης ΜΑΡΤΙΟΥ 15	
$3_ζ$	ΚΥΛΩΝΗΣ ΑΝΤΩΝΙΟΣ	25ης ΜΑΡΤΙΟΥ 15	
$3_η$	ΠΟΥΛΙΚΙΔΗΣ ΝΙΚΟΛΑΟΣ	25ης ΜΑΡΤΙΟΥ 15	
$3_θ$	ΕΜΜΑΝΟΥΗΛΙΔΟΥ	25ης ΜΑΡΤΙΟΥ 15	
$3_ι$	ΠΑΠΑΛΕΞΗΣ ΣΩΚΡΑΤΗΣ	25ης ΜΑΡΤΙΟΥ 15	
$3_κ$	ΠΑΣΑΧΙΔΗΣ ΒΑΣΙΛΕΙΟΣ	25ης ΜΑΡΤΙΟΥ 15	
$3_λ$	ΚΑΡΑΒΕΡΓΟΣ ΠΛΟΥΤΑΡΧΟΣ ΠΑΠΑΓΕΩΡΓΙΟΥ ΓΛΥΚΕΡΙΑ	25ης ΜΑΡΤΙΟΥ 15	
$3_μ$	ΠΑΣΑΧΙΔΟΥ ΚΩΝ/ΝΑ	25ης ΜΑΡΤΙΟΥ 15	
$3_ν$	ΜΟΧΛΑΣ	25ης ΜΑΡΤΙΟΥ 15	
$4_α$	ΤΣΟΥΡΑ ΜΑΡΙΑ ΤΟΥ ΒΑΣΙΛΕΙΟΥ	ΙΩΝΟΣ ΔΡΑΓΟΥΜΗ 2	
$4_β$	ΖΕΙΜΠΕΚΗΣ Κ. ΓΕΩΡΓΙΟΣ	ΙΩΝΟΣ ΔΡΑΓΟΥΜΗ 2	
$4_γ$	ΜΕΝΟΥΣΗΣ Α. ΓΕΩΡΓΙΟΣ	ΙΩΝΟΣ ΔΡΑΓΟΥΜΗ 2	
$4_δ$	ΝΑΤΣΙΟΣ Ι. ΓΕΩΡΓΙΟΣ	ΙΩΝΟΣ ΔΡΑΓΟΥΜΗ 2	
$4_ε$	ΘΑΜΝΙΔΗΣ Α. ΑΡΙΣΤΕΙΔΗΣ	ΙΩΝΟΣ ΔΡΑΓΟΥΜΗ 2	
$4_ζ$	ΗΛΙΟΠΟΥΛΟΣ ΔΙΟΝΥΣΙΟΣ	ΙΩΝΟΣ ΔΡΑΓΟΥΜΗ 2	
$4_η$	ΚΟΥΒΕΛΑΣ Σ. ΒΑΣΙΛΕΙΟΣ	ΙΩΝΟΣ ΔΡΑΓΟΥΜΗ 2	
$4_θ$	ΜΙΧΟΠΟΥΛΟΥ ΔΩΡΟΘΕΑ	ΙΩΝΟΣ ΔΡΑΓΟΥΜΗ 2	
$4_ι$	ΕΥΑΓΓΕΛΟΣ ΙΩΑΝΝΗΣ	ΙΩΝΟΣ ΔΡΑΓΟΥΜΗ 2	
$4_κ$	ΝΤΑΜΠΑΚΗΣ ΒΑΣΙΛΕΙΟΣ	ΙΩΝΟΣ ΔΡΑΓΟΥΜΗ 2	
$4_λ$	ΚΑΡΑΚΙΤΣΙΟΥ ΣΟΦΙΑ	ΙΩΝΟΣ ΔΡΑΓΟΥΜΗ 2	

ΑΠΟΣΠΑΣΜΑ ΧΑΡΤΟΥ

Ο.Τ. 219
Ο.Τ. 218α
Ο.Τ. 218β
Ο.Τ. 217
Ο.Τ. 203

ΕΘΝΙΚΟ ΤΥΠΟΓΡΑΦΕΙΟ

ΕΦΗΜΕΡΙΣ ΤΗΣ ΚΥΒΕΡΝΗΣΕΩΣ

ΠΕΡΙΦΕΡΕΙΑΚΑ ΓΡΑΦΕΙΑ ΠΩΛΗΣΗΣ Φ.Ε.Κ.

ΘΕΣΣΑΛΟΝΙΚΗ - Βασ. Όλγας 227	**23104 23956**	**ΚΟΜΟΤΗΝΗ** - Δημοκρατίας 1	**25310 22858**
ΠΕΙΡΑΙΑΣ - Ευρυπίδου 63	**210 4135228**	**ΛΑΡΙΣΑ** - Διοικητήριο	**2410 597449**
ΠΑΤΡΑ - Κορίνθου 327	**2610 638109**	**ΗΡΑΚΛΕΙΟ** - Πεδιάδος 2	**2810 300781**
ΙΩΑΝΝΙΝΑ - Διοικητήριο	**26510 87215**	**ΜΥΤΙΛΗΝΗ** - Πλ. Κωνσταντινουπόλεως 1	**22510 46654**

ΤΙΜΗ ΠΩΛΗΣΗΣ ΦΥΛΛΩΝ ΤΗΣ ΕΦΗΜΕΡΙΔΟΣ ΤΗΣ ΚΥΒΕΡΝΗΣΕΩΣ

Σε έντυπη μορφή:

- Για τα Φ.Ε.Κ. από 1 έως 16 σελίδες σε 1 € προσαυξανόμενη κατά 0,20 € για κάθε επιπλέον οκτασέλιδο ή μέρος αυτού.
- Για τα φωτοαντίγραφα Φ.Ε.Κ. σε 0,15 € ανά σελίδα.

Σε μορφή DVD/CD:

Τεύχος	Ετήσια έκδοση	Τριμηνιαία έκδοση	Μηνιαία έκδοση
Α΄	150 €	40 €	15 €
Β΄	300 €	80 €	30 €
Γ΄	50 €	-	-
Υ.Ο.Δ.Δ.	50 €	-	-
Δ΄	110 €	30 €	-

Τεύχος	Ετήσια έκδοση	Τριμηνιαία έκδοση	Μηνιαία έκδοση
Α.Α.Π.	110 €	30 €	-
Ε.Β.Ι.	100 €	-	-
Α.Ε.Δ.	5 €	-	-
Δ.Δ.Σ.	200 €	-	20 €
Α.Ε.-Ε.Π.Ε. και **Γ.Ε.Μ.Η.**	-	-	100 €

- Η τιμή πώλησης μεμονωμένων Φ.Ε.Κ. σε μορφή cd-rom από εκείνα που διατίθενται σε ψηφιακή μορφή και μέχρι 100 σελίδες, σε 5 € προσαυξανόμενη κατά 1 € ανά 50 σελίδες.
- Η τιμή πώλησης σε μορφή cd-rom/dvd, δημοσιευμάτων μιας εταιρείας στο τεύχος Α.Ε.-Ε.Π.Ε. και Γ.Ε.ΜΗ. σε 5 € ανά έτος.

ΠΑΡΑΓΓΕΛΙΑ ΚΑΙ ΑΠΟΣΤΟΛΗ Φ.Ε.Κ.: Τηλεφωνικά: 210 4071010 - fax: 210 4071010 - internet: http://www.et.gr

ΕΤΗΣΙΕΣ ΣΥΝΔΡΟΜΕΣ Φ.Ε.Κ.

Τεύχος	Έντυπη μορφή	Ψηφιακή μορφή
Α΄	225 €	190 €
Β΄	320 €	225 €
Γ΄	65 €	Δωρεάν
Υ.Ο.Δ.Δ.	65 €	Δωρεάν
Δ΄	160 €	80 €
Α.Α.Π.	160 €	80 €
Ε.Β.Ι.	65 €	33 €

Τεύχος	Έντυπη μορφή	Ψηφιακή μορφή
Α.Ε.Δ.	10 €	Δωρεάν
Α.Ε.-Ε.Π.Ε. και **Γ.Ε.Μ.Η.**	2.250 €	645 €
Δ.Δ.Σ.	225 €	95 €
Α.Σ.Ε.Π.	70 €	Δωρεάν
Ο.Π.Κ.	-	Δωρεάν
Α΄ + Β΄ + Δ΄ + Α.Α.Π.	-	450 €

- Το τεύχος Α.Σ.Ε.Π. (έντυπη μορφή) θα αποστέλλεται σε συνδρομητές ταχυδρομικά, με την επιβάρυνση των 70 €, ποσό το οποίο αφορά τα ταχυδρομικά έξοδα..
- Για την παροχή πρόσβασης μέσω διαδικτύου σε Φ.Ε.Κ. προηγουμένων ετών και συγκεκριμένα στα τεύχη: α) Α, Β, Δ, ΑΑΠ, Ε.Β.Ι. και Δ.Δ.Σ, η τιμή προσαυξάνεται, πέραν του ποσού της ετήσιας συνδρομής του 2007, κατά 40 € ανά έτος και ανά τεύχος και β) για το τεύχος Α.Ε.-Ε.Π.Ε. & Γ.Ε.ΜΗ, κατά 60 € ανά έτος παλαιότητας.

- Η καταβολή γίνεται σε όλες τις Δημόσιες Οικονομικές Υπηρεσίες (Δ.Ο.Υ.). Το πρωτότυπο διπλότυπο (έγγραφο αριθμ. πρωτ. 9067/28.2.2005 2η Υπηρεσία Επιτρόπου Ελεγκτικού Συνεδρίου) με φροντίδα των ενδιαφερομένων, πρέπει να αποστέλλεται ή να κατατίθεται στο Εθνικό Τυπογραφείο (Καποδιστρίου 34, Τ.Κ. 104 32 Αθήνα).
- Σημειώνεται ότι φωτοαντίγραφα διπλοτύπων, ταχυδρομικές Επιταγές για την εξόφληση της συνδρομής, δεν γίνονται δεκτά και θα επιστρέφονται.
- Οι οργανισμοί τοπικής αυτοδιοίκησης, τα νομικά πρόσωπα δημοσίου δικαίου, τα μέλη της Ένωσης Ιδιοκτητών Ημερησίου Τύπου Αθηνών και Επαρχίας, οι τηλεοπτικοί και ραδιοφωνικοί σταθμοί, η Ε.Σ.Η.Ε.Α, τα τριτοβάθμια συνδικαλιστικά Όργανα και οι τριτοβάθμιες επαγγελματικές ενώσεις δικαιούνται έκπτωσης πενήντα τοις εκατό (50%) επί της ετήσιας συνδρομής (τρέχον έτος + παλαιότητα).
- Το ποσό υπέρ ΤΑ.Π.Ε.Τ. [5% επί του ποσού συνδρομής (τρέχον έτος + παλαιότητα)], καταβάλλεται ολόκληρο (Κ.Α.Ε. 3512) και υπολογίζεται πριν την έκπτωση.
- Στην Ταχυδρομική συνδρομή του τεύχους Α.Σ.Ε.Π. δεν γίνεται έκπτωση.

Πληροφορίες για δημοσιεύματα που καταχωρούνται στα Φ.Ε.Κ. στο τηλ.: 210 527900.
Φωτοαντίγραφα παλαιών Φ.Ε.Κ.: Μάρνη 8, τηλ.: 210 8220885, 210 8222924, 210 5279050.
Οι πολίτες έχουν τη δυνατότητα ελεύθερης ανάγνωσης των δημοσιευμάτων που καταχωρούνται σε όλα τα τεύχη της Εφημερίδας της Κυβερνήσεως πλην εκείνων που καταχωρούνται στο τεύχος Α.Ε.-Ε.Π.Ε. από την ιστοσελίδα του Εθνικού Τυπογραφείου (www.et.gr)

ΟΙ ΥΠΗΡΕΣΙΕΣ ΕΞΥΠΗΡΕΤΗΣΗΣ ΠΟΛΙΤΩΝ ΛΕΙΤΟΥΡΓΟΥΝ ΚΑΘΗΜΕΡΙΝΑ ΑΠΟ 08:00 ΜΕΧΡΙ 13:00



ΑΠΟ ΤΟ ΕΘΝΙΚΟ ΤΥΠΟΓΡΑΦΕΙΟ
ΚΑΠΟΔΙΣΤΡΙΟΥ 34 * ΑΘΗΝΑ 104 32 * ΤΗΛ. 210 52 79 000 * FAX 210 52 21 004
ΗΛΕΚΤΡΟΝΙΚΗ ΔΙΕΥΘΥΝΣΗ: http://www.et.gr – e-mail: webmaster.et@et.gr